



PROJEKT :	INVESTOR:	GENERÁLNÍ PROJEKTANT	OBJEKT	ČÍSLO PODLAŽÍ	DISPOZICE	BYT ČÍSLO
	KUPLOVNA s.r.o. Sídlo: Pražská 467, 397 01 Písek	 R T G ● N A L architektonický atelier ORTOGONAL s.r.o. Sídlo: Za Kovářským rybníkem 265, 149 00 Praha 4 Kancelář: Mánesova 19, 120 00 Praha 2	B	1.NP	2+KK	B.1.02

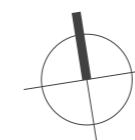
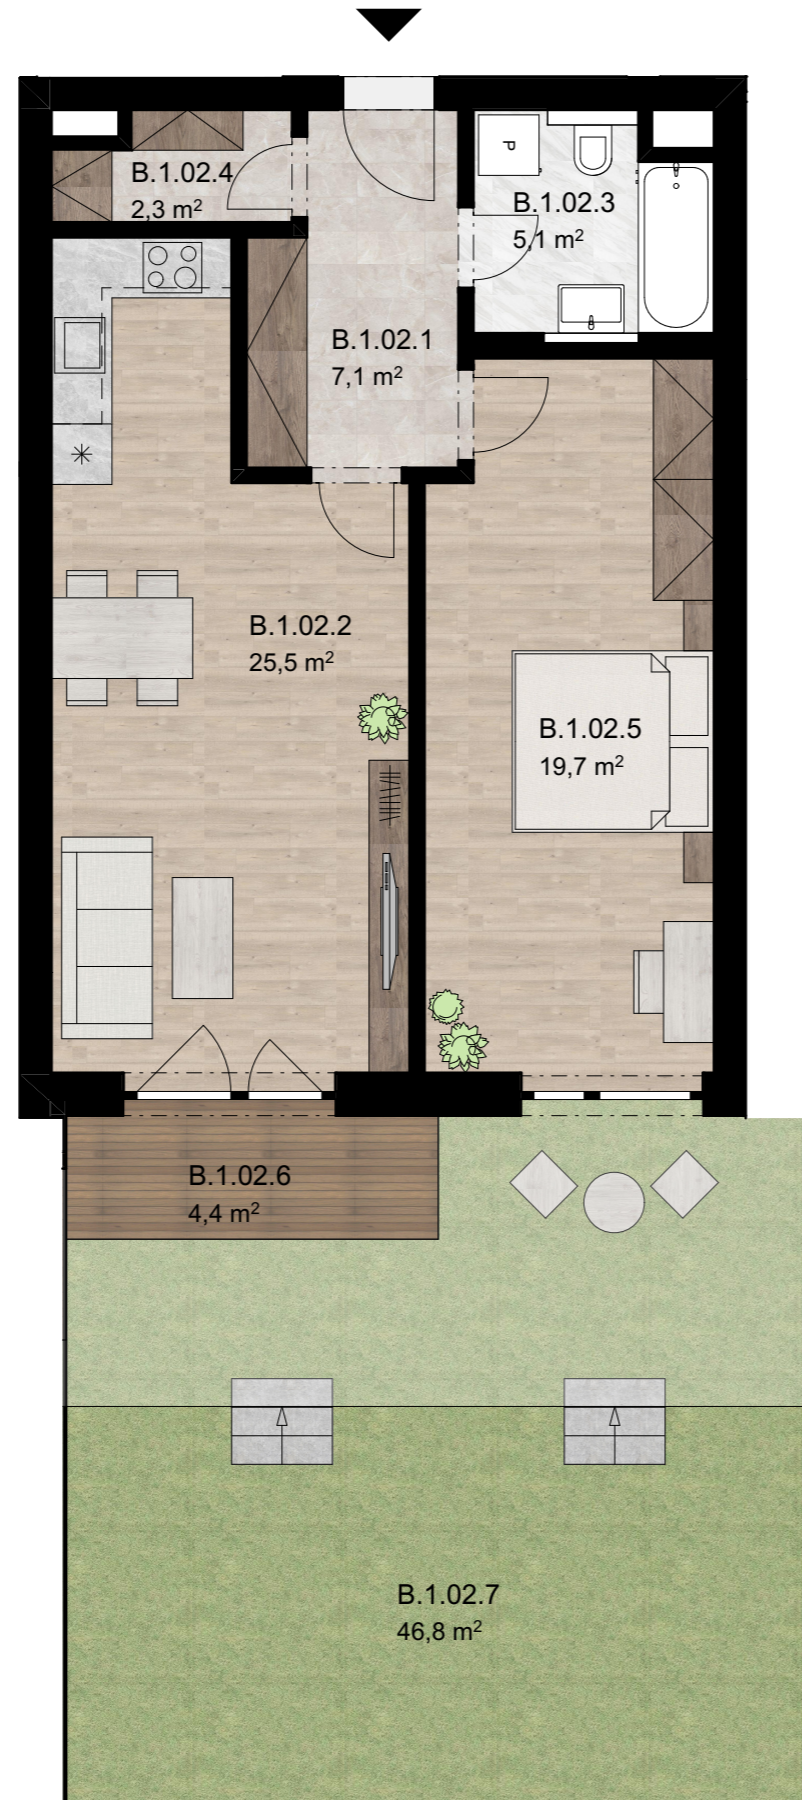


SCHÉMA UMÍSTĚNÍ BYTU


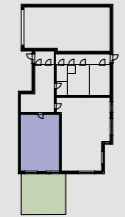


SCHÉMA PROJEKTU



ŘEZ OBJEKTEM

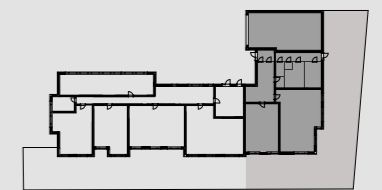

B.1.02

B.1.02.1 CHODBA	7,09 m ²
B.1.02.2 OBÝVACÍ POKOJ+KK	25,50 m ²
B.1.02.3 KOUPELNA	5,11 m ²
B.1.02.4 ŠATNA	2,34 m ²
B.1.02.5 LOŽNICE	19,74 m ²
CELKOVÁ VÝMĚRA BYTU	59,78 m²
VNITŘNÍ KONSTRUKCE	2,97 m²
B.1.02.6 TERASA	4,45 m ²
B.1.02.7 PŘEDZAHŘÁDKA	46,77 m ²

KONTAKT NA PRODEJCE

Šárka Durdisová
tel.: +420 737 368 986
e-mail: durdisova@castapisek.cz

Upozornění: Toto grafické zobrazení půdorysů domu je zpracováno pouze pro marketingové účely. Znázorněné interiérové vybavení (nábytek, kuchyňská linka, atd.) je pouze ilustrativní a není součástí ceny bytu.