


| | | | | | | |
|---|---|--|--------|---------------|-----------|-----------|
| PROJEKT : | INVESTOR: | GENERÁLNÍ PROJEKTANT | OBJEKT | ČÍSLO PODLAŽÍ | DISPOZICE | BYT ČÍSLO |
|  | KUPLOVNA s.r.o. Sídlo: Pražská 467, 397 01 Písek |  R T G ● N A L architektonický atelier ORTOGONAL s.r.o. Sídlo: Za Kovářským rybníkem 265, 149 00 Praha 4 Kancelář: Mánesova 19, 120 00 Praha 2 | A | 3.NP | 2+KK | A.3.01 |

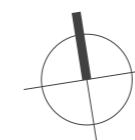
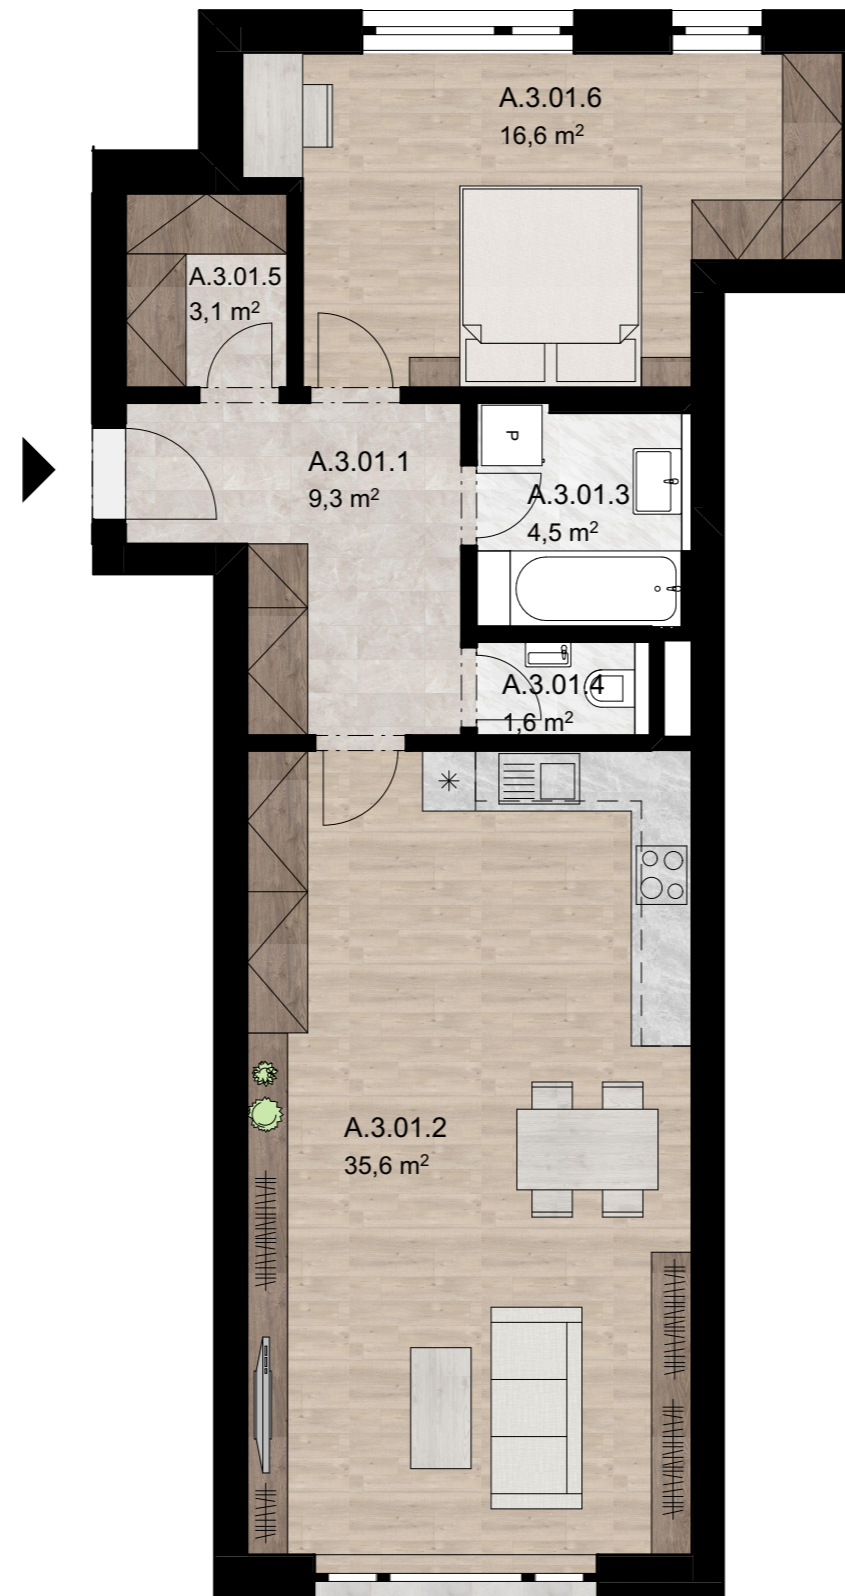


SCHÉMA UMÍSTĚNÍ BYTU


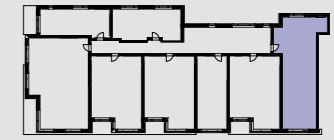


SCHÉMA PROJEKTU



ŘEZ OBJEKTEM

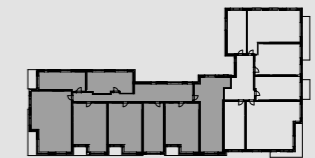

A.3.01

| | | |
|----------|---------------------|----------------------|
| A.3.01.1 | CHODBA | 9,32 m ² |
| A.3.01.2 | OBÝVACÍ POKOJ+KK | 35,65 m ² |
| A.3.01.3 | KOUPELNA | 4,52 m ² |
| A.3.01.4 | WC | 1,60 m ² |
| A.3.01.5 | ŠATNA | 3,09 m ² |
| A.3.01.6 | LOŽNICE | 16,62 m ² |
| | | 70,80 m ² |
| | CELKOVA VÝMĚRA BYTU | 73,00 m ² |
| | VNITŘNÍ KONSTRUKCE | 2,2 m ² |

KONTAKT NA PRODEJCE

Šárka Durdisová

tel.: +420 737 368 986

e-mail: durdisova@castapisek.cz

Upozornění: Toto grafické zobrazení půdorysů domu je zpracováno pouze pro marketingové účely. Znázorněné interiérové vybavení (nábytek, kuchyňská linka, atd.) je pouze ilustrativní a není součástí ceny bytu.